



ΕΦΗΜΕΡΙΣ ΤΗΣ ΚΥΒΕΡΝΗΣΕΩΣ

ΤΗΣ ΕΛΛΗΝΙΚΗΣ ΔΗΜΟΚΡΑΤΙΑΣ

ΤΕΥΧΟΣ ΤΕΤΑΡΤΟ **Αρ. Φύλλου 923**

1 Νοεμβρίου 2001

ΠΕΡΙΕΧΟΜΕΝΑ

ΑΠΟΦΑΣΕΙΣ

ΑΠΟΦΑΣΕΙΣ

Αριθ. ΧΟΠ 3662/01 (1)

Διατήρηση πλάτους οδού οικισμού Διαφανίου Κοιν. Ολύμπου Καρπάθου.

Ο ΝΟΜΑΡΧΗΣ ΔΩΔΕΚΑΝΗΣΟΥ

Έχοντας υπόψη:

1) Τον Ν. 3200/55 «περί διοικητικής αποκεντρώσεως» όπως έχει συμπληρωθεί και τροποποιηθεί μεταγενέστερα.

2) Τον Ν. 1558/85 «Κυβέρνηση και Κυβερνητικά Όργανα».

3) Τον Ν. 691/48 με το οποίο επεκτάθηκε στην Δ/σο η Πολεοδομική Νομοθεσία.

4) Τον. Ν. 2218/94 και την Υπουργική απόφαση ΦΕΚ 379Β/95 «περί οργανισμού Εσωτερικής Οργανώσεως και λειτουργίας των Υπηρεσιών της Νομαρχιακής Αυτοδιοίκησης Δ/σου».

5) Τον Ν. 1558/85 περί Γ.Ο.Κ. όπως ισχύει σήμερα και τον Ν. 2831/2000.

6) Το Π.Δ/γμα ΦΕΚ 181Δ/85 «περί οικισμών κάτω των 2000 κατοικιών και ειδικά το άρθρο 5 παρ. 6 εδαφ. γ».

7) Την γνωμοδότηση της 2ης συνεδρίασης θέμα 1ου της 11.7.2001 του Νομαρχιακού Συμβουλίου Χωροταξίας Οικισμού και Περιβάλλοντος, αποφασίζουμε:

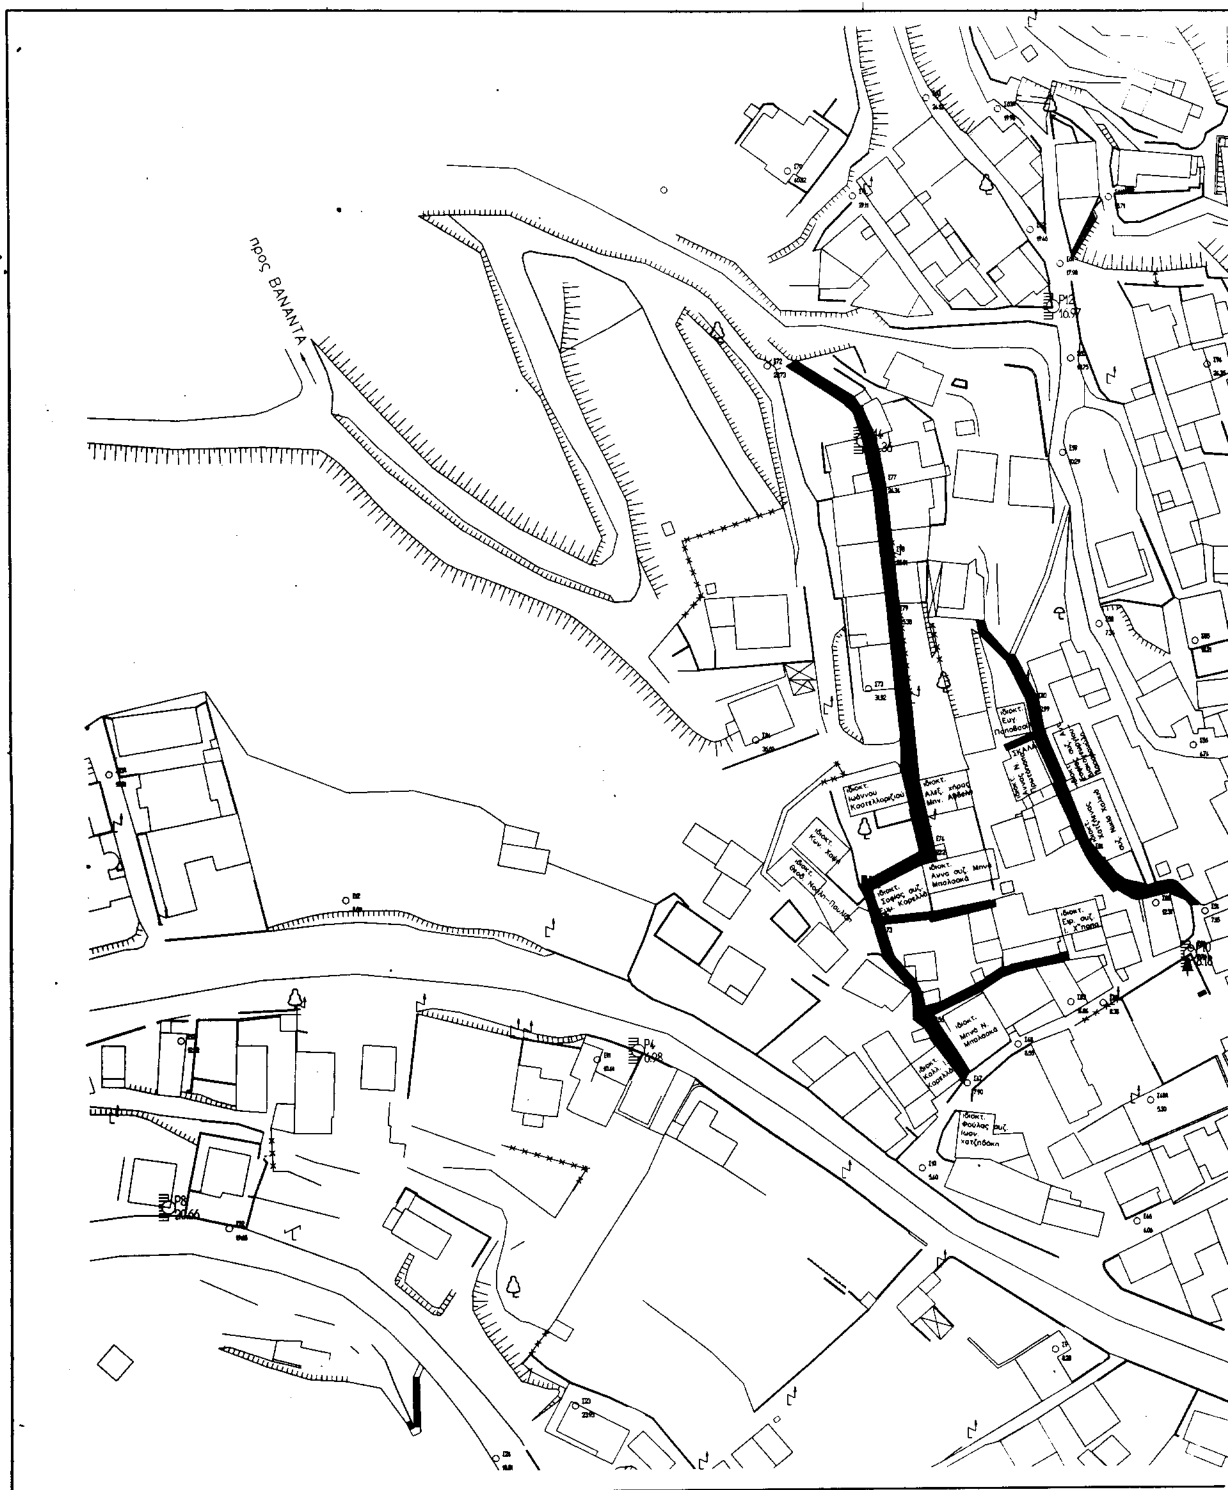
Να διατηρηθεί το πλάτος των οδών του οικισμού Διαφανίου της νήσου Καρπάθου όπως έχει σήμερα και όπως αυτοί φαίνονται με κόκκινο χρώμα στο από Μάρτιο 2001 τοπογραφικό διάγραμμα του Πολιτικού Μηχανικού Γ. Διακογεωργόυ, και οι οικοδομές να τοποθετούνται στις ήδη υφιστάμενες οικοδμικές γραμμές όπως αναφέρεται στην εισήγηση του πολεοδ. γραφείου Καρπάθου (αρ. πρωτ. 255/01).

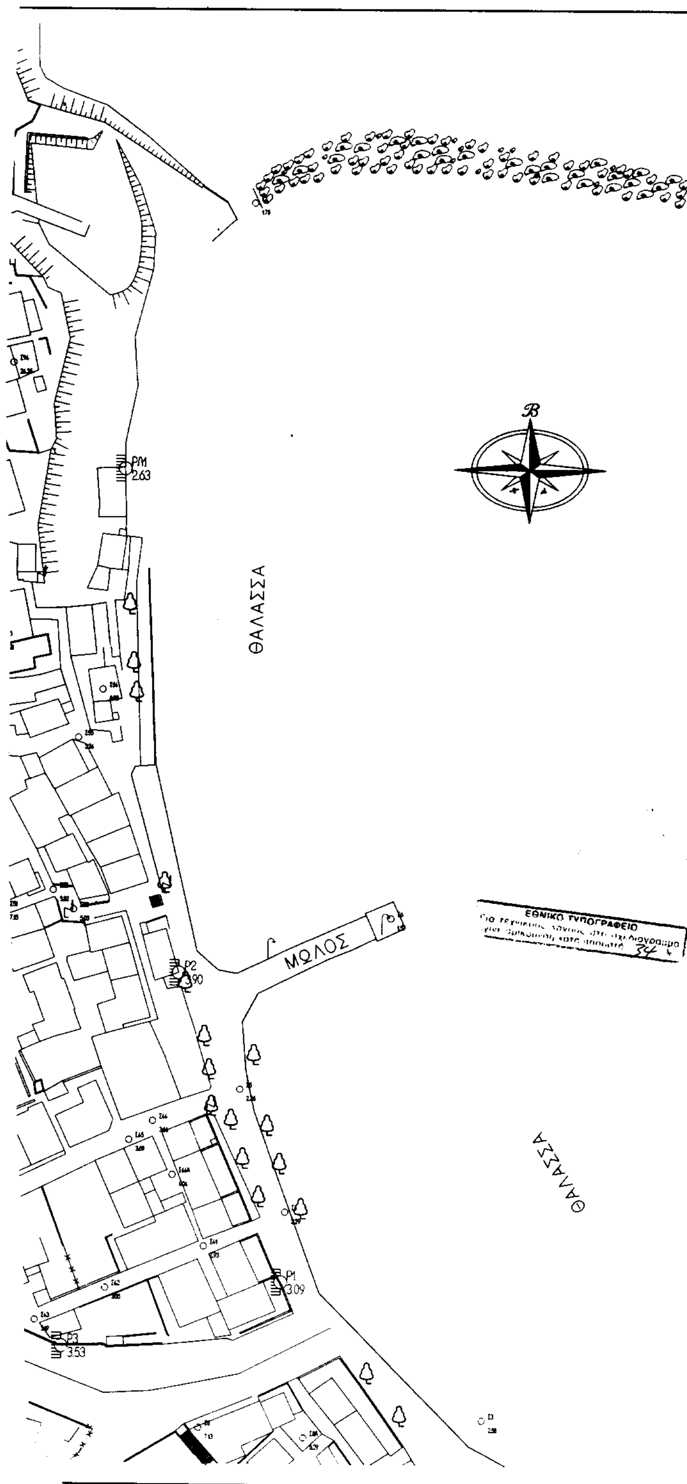
Η απόφαση αυτή δεν προκαλεί δαπάνη εις βάρος του οικείου ΟΤΑ σύμφωνα με το άρθρο 27 του Ν. 2081/91.

Η απόφαση αυτή να δημοσιευθεί στην Εφημερίδα της Κυβερνήσεως.

Ρόδος, 28 Σεπτεμβρίου 2001

Ο Βοηθός Νομάρχη
(υπογραφή)


προς ΒΑΝΑΝΤΑ
P12 10.97
P4 0.98
P8 20.66
ιδιοκτ. Ιωάννου Καστελλοριζιού
ιδιοκτ. Αλεξ. χήρας Μην. Αφθενή
ιδιοκτ. Ευγ. Παπαβασιλ
ΣΚΑΛΑ
ιδιοκτ. Κων. Χαψή
ιδιοκτ. Θεοδ. Ναλλη-Παυλίδη
ιδιοκτ. Άννα συζ. Μηνά Μπαλασκά
ιδιοκτ. Σοφίας συζ. Εμ. Καρελλά
ιδιοκτ. Ειρ. συζ. Ι. Χ"παπα
ιδιοκτ. Μηνά Ν. Μπαλασκά
ιδιοκτ. Καλλ. Ι. Καρελλά
ιδιοκτ. Φούλας συζ. Ιων. Χατζηδάκη



ΕΘΝΙΚΟ ΤΥΠΟΓΡΑΦΕΙΟ

ΥΠΟΜΝΗΜΑ

ΟΔΟΣ ΤΗΣ ΟΠΟΙΑΣ ΤΟ ΠΛΑΤΟΣ ΔΙΑΤΗΡΗΘΗΚΕ ΜΕ ΑΠΟΦΑΣΗ ΝΟΜΑΡΧΟΥ

ΟΔΟΙ ΤΩΝ ΟΠΟΙΩΝ ΤΟ ΠΛΑΤΟΣ ΔΙΑΤΗΡΕΙΤΑΙ

255/2001

ΑΝΔΡΕΑΣ ΛΟΓ. ΔΙΑΚΙΔΗΣ

ΓΕΩΡΓΙΟΣ Κ. ΔΙΑΚΟΓΕΩΡΓΙΟΥ

ΠΟΛΙΤΙΚΟΣ ΜΗΧΑΝΙΚΟΣ Ε.Μ.Π.

ΕΡΓΟ	ΘΕΣΗ	ΔΙΑΦΑΝΙ ΚΑΡΠΑΘΟΥ	
	ΕΙΔΟΣ	ΔΙΑΤΗΡΗΣΗ ΠΛΑΤΟΥΣ ΟΔΩΝ	
	ΙΔΙΟΚΤΗΤΗΣ		
Α	ΣΧΕΔΙΟ:	ΤΟΠΟΓΡΑΦΙΚΟ ΔΙΑΓΡΑΜΜΑ	ΑΡ. ΜΕΛΕΤΗΣ
ΚΛΙΜΑΚΑ 1 : 500	ΗΜΕΡΟΜΗΝΙΑ : ΜΑΡΤΙΟΣ 2001		Ο ΜΗΧΑΝΙΚΟΣ

Αριθ. 2000 (2)

Αλλαγή χρήσης 4000 τ.μ. από το υπ' αριθ. 901 αγροτεμάχιο αγροκτήματος Πέλλας σε χώρο για σταυλικές εγκαταστάσεις.

Ο ΝΟΜΑΡΧΗΣ ΠΕΛΛΑΣ

Έχοντας υπόψη:

1) Τις διατάξεις του Ν. 2218/94 (ΦΕΚ 90Α/94) Ίδρυση Νομαρχιακής Αυτοδιοίκησης.

2) Την αριθ. 25/31.3.95 (ΦΕΚ 365Ν) απόφαση Ν.Σ. Πέλλας «περί οργανισμού οργάνωσης και λειτουργίας της Νομαρχιακής Αυτοδιοίκησης Πέλλας και ειδικότερα το άρθρο 10».

3) Τον Νόμο 1512/85 (ΦΕΚ 4Α/85) για τροποποίηση και συμπλήρωση των Πολεοδομικών διατάξεων κ.λπ. και ειδικά το άρθρο 3 «περί καθορισμού χρήσεων παραχωρημένων δημοσίων εκτάσεων».

4) Τις διατάξεις του άρθρου 29Α του Ν. 1558/85 όπως αυτό προστέθηκε με το άρθρο 27 του Ν. 2081/92 (ΦΕΚ 154Α).

5) Το υπ' αριθ. 3151/2001 έγγραφο του τμήματος τοπικής Αυτοδιοίκησης της περιφερειακής Διεύθυνσης Πέλλας.

6) Το υπ' αριθ. ΔΥΠ/Β3/Φ340/1018/2001 έγγραφο της Διεύθυνσης Υγείας και Πρόνοιας Ν. Πέλλας.

7) Το υπ' αριθ. 5716/2000 έγγραφο της ΙΖ' Εφορείας Προϊστορικών και Κλασσικών Αρχαιοτήτων.

8) Το υπ' αριθ. Φ103/9030/2000 έγγραφο του Ελληνικού Οργανισμού Τουρισμού Δ/νσης Κεντρικής και Δυτικής Μακεδονίας.

9) Το υπ' αριθ. ΔΥ/2001 έγγραφο της Δ/νσης Αγροτική Ανάπτυξης Γιαννιτσών.

10) Το υπ' αριθ. 460/2000 έγγραφο της Κτηματικής Υπηρεσίας Ν. Πέλλας.

11) Το υπ' αριθ. 307/2001 έγγραφο του τμήματος Τοπογραφήσεων Γιαννιτσών.

12) Το υπ' αριθ. 3755/2000 έγγραφο της Δ/νσης Δασών Ν. Πέλλας.

13) Το υπ' αριθ. 803/2001 έγγραφο του Γραφείου Πολεοδομίας Γιαννιτσών, αποφασίζουμε:

Άρθρο 1

Καθορίζουμε την χρήση της κοινόχρηστης έκτασης 4000 τ.μ. από του υπ' αριθμ. 901 αγροτεμάχιο του αγροκτήματος Πέλλας σε χώρο για σταυλικές εγκαταστάσεις υπό του Ανδρόνικου Ε. όπως αυτή φαίνεται στα τοπογραφικά διαγράμματα που συνοδεύουν την απόφαση που θεωρήθηκε από τον Προϊστάμενο του Γραφείου Πολεοδομίας με την από 4.10.2001 πράξη του.

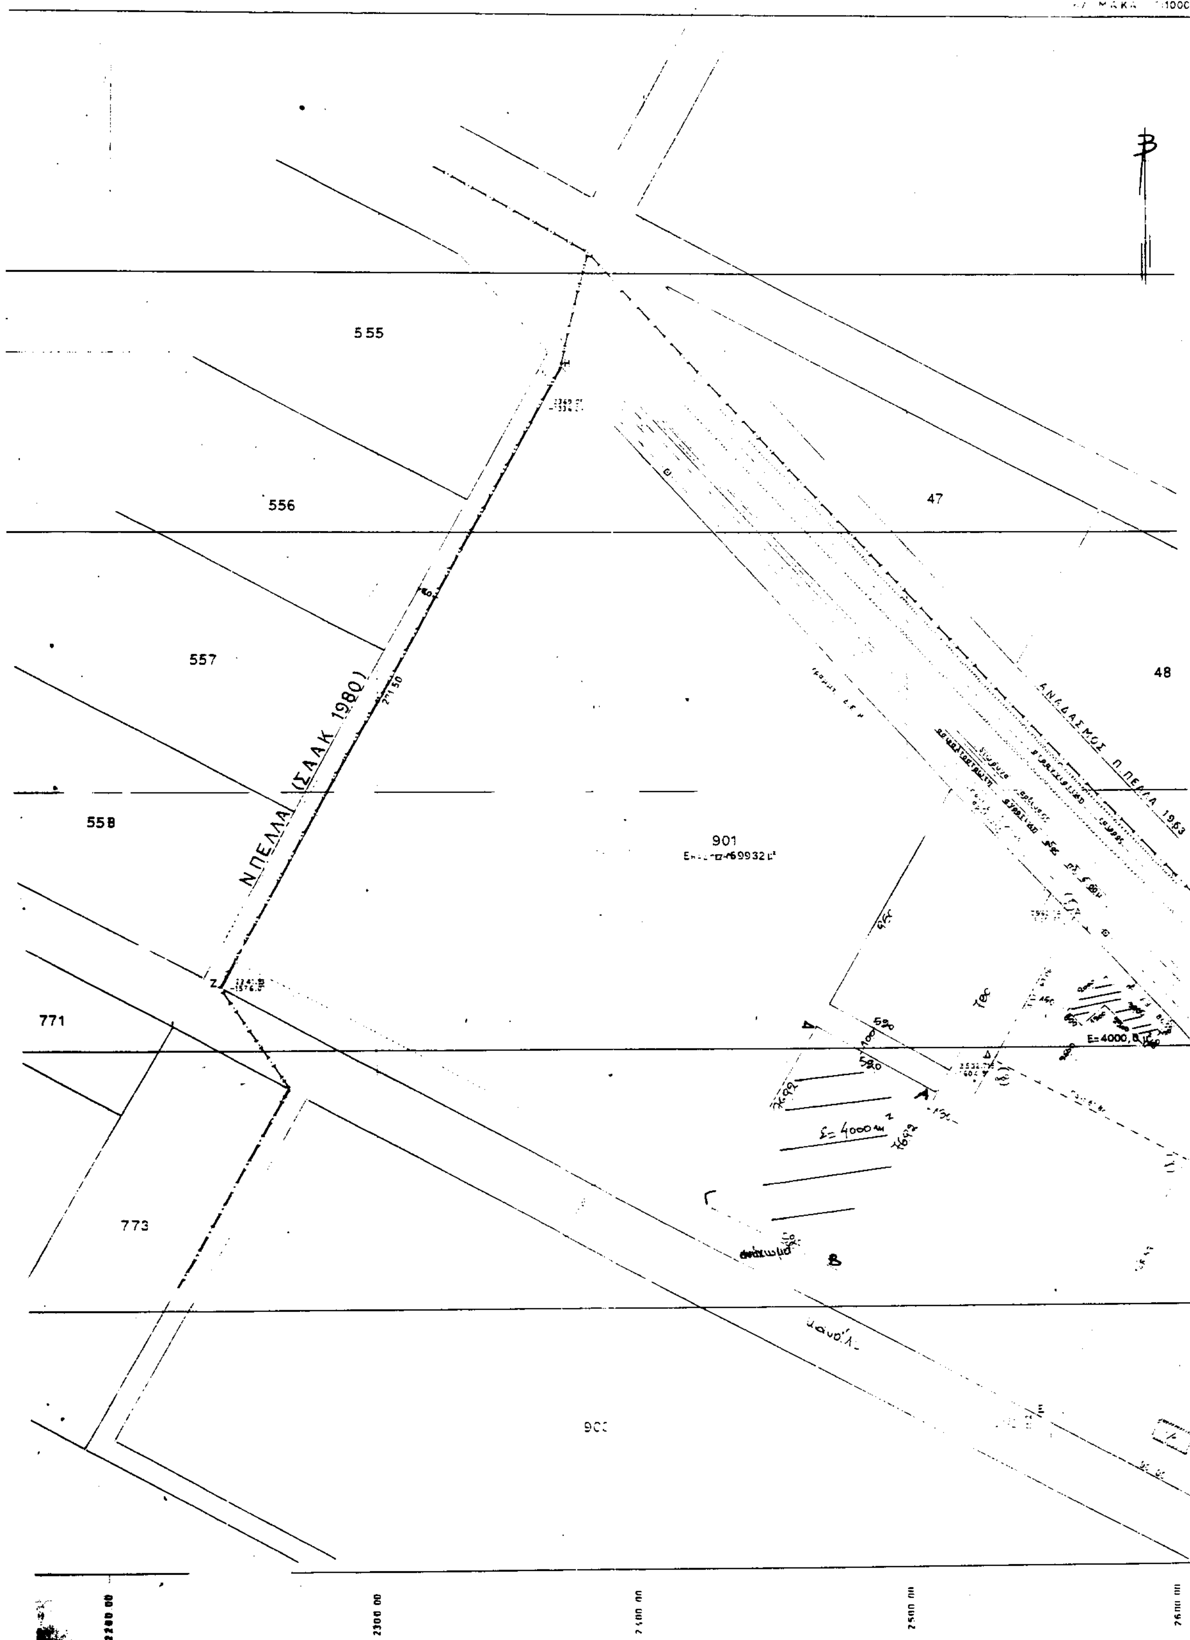
Άρθρο 2

Από το κανονιστικού χαρακτήρα σκέλος της παρούσας απόφασης δεν βαρύνεται ο κρατικός προϋπολογισμός, ούτε ο προϋπολογισμός του οικείου Ο.Τ.Α.

Η παρούσα απόφαση να δημοσιευθεί στην Εφημερίδα της Κυβερνήσεως.

Έδεσσα, 4 Οκτωβρίου 2001

Ο Νομάρχης
ΜΙΧΑΗΛ ΚΑΡΑΜΑΝΗΣ


Π. ΠΕΛΛΑ (Σ.Α.Α.Κ. 1980)
555
556
557
558
771
773
47
48
901
900
Ν. ΠΕΛΛΑ (ΣΑΑΚ 1980)
ΑΝΑΔΑΣΜΟΣ Π. ΠΕΛΛΑ 1963
E=4000

ΑΠΟΣΠΑΣΜΑ ΑΠΟ ΤΟΝ ΧΑΡΤΗ ΔΙΑΝΟΜΗΣ

ΚΛΙΜΑΚΑ 1:1000

ΜΑΡΤΙΟΣ 1992
-Ο-
ΣΥΝΤΑΞΑΣ

ΠΡΟΣ Μ. ΜΟΝΑΣΤΗΡΙ

ΟΔΟΙΠΟΡΙΚΟ ΣΚΑΡΙΦΗΜΑ

Απόσταση ακρογωνιαίου ΑΒΓΔΑ από γωνία οδό Ε. ΠΕΛΛΑ Σ 850 μ.

1 ΟΡΟΙ ΔΟΜΗΣΗΣ

Κοινότητα Π. Πέλλας
Ισχύουν όροι δόμησης Π.Δ. 24.5-1985
Εμβαδόν 4000 μ²
Ποσοστό κάλυψης 10 %
Συντελ. δόμησης 0.2
Επιτρ. ύψος 7.50 μ
Επιτρ. αριθμ. ορόφ. δύο (2)

2 ΕΜΒΑΔΟΝ ΟΙΚΟΠΕΔΟΥ

ΑΒΓΔΑ = 4000 μ² (βάσει συντεταγμένων)

3 ΠΡΟΣΔΙΟΡΙΣΜΟΣ ΑΦΕΤΗΡΙΑΣ ΥΨΟΥΣ

4 ΔΗΛΩΣΗ ΥΛΟΠΟΙΗΣΗΣ ΟΡΙΩΝ

5 ΥΠΕΥΘΥΝΗ ΔΗΛΩΣΗ (ΔΕΗ)

48

49

50

Π. ΠΕΛΛΑ 1963

ΔΕΞΑΜΕΝΗ

302
Ε=71550 μ²

904

ΕΘΝΙΚΟ ΤΥΠΟΓΡΑΦΕΙΟ
Για τεχνικούς λόγους, στο σχεδιάγραμμα έγινε σμίκρυνση κατά ποσοστό 35 %

ΕΡΓΟΔΟΤΗΣ	ΑΝΔΡΟΜΙΚΟΥ ΕΛΕΥΘΕΡΙΟΣ
ΕΡΓΟ	ΠΟΙΜΝΙΟΣΤΑΣΙΟ
ΘΕΣΗ ΕΡΓΟΥ	ΕΚΤΟΣ ΣΧΕΔΙΟΥ Π. ΠΕΛΛΑΣ
ΤΟΠΟΓΡΑΦΙΚΟ ΔΙΑΓΡΑΜΜΑ	Τ1
ΚΛΙΜΑΚΑ	1:1000
ΧΡΟΝΟΣ ΜΕΛΕΤΗΣ	2000

Ο ΣΥΝΤΑΞΑΣ — Ο ΕΛΕΓΧΟΣ

ΓΕΩΡΓΙΟΣ Ι. ΠΕΤΑΛΑΣ

ΦΙΛΙΠΠΙΔΗΣ ΓΕΩΡΓΙΟΣ

ΙΩΑΝΝΗΣ
ΜΗΧΑΝΙΚΟΣ ΠΕ Γ

Αριθ. 2026 (3)

Αλλαγή χρήσης 4000 τ.μ. από τα υπ' αριθμό 6856β και 6857α κοινόχρηστα του Αγροκτήματος Γιαννιτσών σε χώρα για σταυλικές εγκαταστάσεις.

Ο ΝΟΜΑΡΧΗΣ ΠΕΛΛΑΣ

Έχοντας υπόψη:

1) Τις διατάξεις του Ν. 2218/94 (ΦΕΚ 90Α/94) Ίδρυση Νομαρχιακής Αυτοδιοίκησης.

2) Την αριθ. 25/31.3.95 (ΦΕΚ 365Ν) απόφαση Ν.Σ. Πέλλας «περί οργανισμού οργάνωσης και λειτουργίας της Νομαρχιακής Αυτοδιοίκησης Πέλλας και ειδικότερα το άρθρο 10».

3) Τον Νόμο 1512/85 (ΦΕΚ 4Α/85) για τροποποίηση και συμπλήρωση των Πολεοδομικών διατάξεων κ.λπ. και ειδικά το άρθρο 3 «περί καθορισμού χρήσεων παραχωρημένων δημοσίων εκτάσεων».

4) Τις διατάξεις του άρθρου 29Α του Ν. 1558/85 όπως αυτό προστέθηκε με το άρθρο 27 του Ν. 2081/92 (ΦΕΚ 154Α).

5) Το υπ' αριθ. 10737/2000 έγγραφο του τμήματος τοπικής Αυτοδιοίκησης της περιφερειακής Διεύθυνσης Πέλλας.

6) Το υπ' αριθ. ΔΥΠ/Β3/Φ340/5673/2000 έγγραφο της Διεύθυνσης Υγείας και Πρόνοιας Ν. Πέλλας.

7) Το υπ' αριθ. 2524/2000 έγγραφο της ΙΖ Εφορείας Προϊστορικών και Κλασσικών Αρχαιοτήτων.

8) Το υπ' αριθ. Φ103/5337/2000 έγγραφο του Ελληνικού Οργανισμού Τουρισμού Δ/νσης Κεντρικής και Δυτικής Μακεδονίας.

9) Το υπ' αριθ. ΔΥ/2000 έγγραφο της Δ/νσης Αγροτικής Ανάπτυξης Γιαννιτσών.

10) Το υπ' αριθ. 1036/2000 έγγραφο της 4ης Εφορείας Νεωτέρων Μνημείων.

11) Το υπ' αριθ. 10233/2001 έγγραφο του τμήματος Πολιτικής Γιαννιτσών.

12) Το υπ' αριθ. 2152/2000 έγγραφο 11ης Εφορείας Βυζαντινών Αρχαιοτήτων.

13) Το υπ' αριθ. 1957/2000 έγγραφο της Δ/νσης Δασών Ν. Πέλλας.

14) Το υπ' αριθ. 2036/2001 έγγραφο του Γραφείου Πολεοδομίας Γιαννιτσών, αποφασίζουμε:

Άρθρο 1

Καθορίζουμε την χρήση της κοινόχρηστης έκτασης 4000 τ.μ. από τα υπ' αριθμό 6856β και 6857α κοινόχρηστα αγροτεμάχια του Αγροκτήματος Γιαννιτσών σε χώρα για σταυλικές εγκαταστάσεις όπως αυτή φαίνεται στα τοπογραφικά διαγράμματα που συνοδεύουν την απόφαση που θεωρήθηκε από τον Προϊστάμενο του Γραφείου Πολεοδομίας με την από 10.10.2001 πράξη του.

Άρθρο 2

Από το κανονιστικού χαρακτήρα σκέλος της παρούσας απόφασης δεν βαρύνεται ο κρατικός προϋπολογισμός, ούτε ο προϋπολογισμός του οικείου Ο.Τ.Α.

Η παρούσα απόφαση να δημοσιευθεί στην Εφημερίδα της Κυβερνήσεως.

Έδεσσα, 10 Οκτωβρίου 2001

Ο Νομάρχης

ΜΙΧΑΗΛ ΚΑΡΑΜΑΝΗΣ

ΤΟΠΟΓΡΑΦΙΚΟ ΔΙΑΓΡΑΜΜΑ ΑΓΡΟΚΤΗΜΑΤΟΣ ΓΙΑΝΝΙΤΣΩΝ

Του υπό στοιχεία ΑΒΓΔΕΖ τεμαχίου προς παραχώρηση για σταυλικές εγκαταστάσεις

ΚΛΙΜΑΚΑ 1:2000

Ε 6857α(ΑΒΕΖΑ) = 3.301 τ.μ.
Ε 6856β(ΒΓΔΕΒ) = 0.699 τ.μ.
4.000 τ.μ.

6151 6149 6857β 6857α 6856β 6856α 6194 6195 6196

Ε=4.000 τ.μ.

Σ	Χ	Ψ
Α	-1691,69	+ 367,83
Β	-1653,03	+ 361,42
Γ	-1644,79	+ 360,05
Δ	-1658,17	+ 277,52
Ε	-1666,44	+ 278,67
Ζ	-1705,26	+ 284,09

ΕΘΝΙΚΟ ΤΥΠΟΓΡΑΦΕΙΟ
Για τεχνικούς λόγους το σχεδιάγραμμα έγινε σμίκρυνση κατά ποσοστό 55 %

Το παρόν Τοπογραφικό συνοδεύει την με αριθμό Απόφαση Νομάρχη Πέλλας

Γιαννιτσά 10-10-2001

ο Συντάξας

ΦΙΛΙΠΠΙΔΗΣ ΓΕΩΡΓΙΟΣ

Ο Προϊστάμενος
ΝΙΚΟΛΑΪΔΗΣ ΙΩΑΝΝΗΣ

Γιαννιτσά 31-5-2000
Ο Συντάξας